



Estado Do Maranhão  
Prefeitura Municipal De São João Dos Patos-Ma  
Avenida Getúlio Vargas, 135 - Centro. CEP 65665-000  
www.saojoaodospatos.ma.gov.br


**SECRETARIA DE OBRAS E SERVIÇOS URBANOS**

São João dos Patos - MA, 04 de junho de 2020.

Excelentíssima Sr.<sup>a</sup>.  
Gilvana Evangelista de Souza  
Prefeita Municipal

**ASSUNTO:** Solicitação de abertura de procedimento licitatório.

Venho através deste, solicitar de Vossa Excelência autorização para abertura de processo administrativo para **CONTRATAÇÃO DE EMPRESA ESPECIALIZADA PARA EXECUÇÃO DE PAVIMENTAÇÃO EM CANTEIRO CENTRAL DE PARTE DA AVENIDA PRESIDENTE MÉDICI EM SÃO JOÃO DOS PATOS - MA**, de acordo com o projeto Básico, tabela de quantitativos e especificações dos itens, anexos, visando a continuidade de nossos serviços visando atender as demandas desta Secretaria.

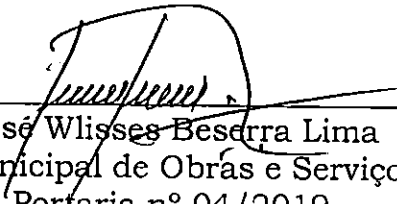  
\_\_\_\_\_  
José Wlisses Beserra Lima  
Secretário Municipal de Obras e Serviços Urbanos  
Portaria nº 04/2019



**ESTADO DO MARANHÃO**  
Prefeitura Municipal de São João dos Patos – Ma  
Avenida Getúlio Vargas, 135 - Centro. CEP 65665-000  
www.saojoaodospatos.ma.gov.br

## MEMORIAL DESCRITIVO / ESPECIFICAÇÕES TÉCNICAS

**Proponente:** Prefeitura Municipal de São João dos Patos.

**Endereço da Obra:** Avenida Presidente Médici, São João dos Patos / MA.

### **DISPOSIÇÕES PRELIMINARES E GERAIS**

O presente Memorial Descritivo constitui elemento fundamental para o cumprimento das metas estabelecidas para EXECUÇÃO DE PAVIMENTAÇÃO EM CANTEIRO CENTRAL DE PARTE DA AV. PRESIDENTE MÉDICI em São João dos Patos / MA.

### **MÁQUINAS E FERRAMENTAS:**

Serão fornecidos todos os equipamentos e ferramentas adequadas de modo a garantir o bom desempenho da obra.


### **LIMPEZA PERMANENTE DA OBRA:**

A obra será mantida permanentemente limpa.

### **DISPOSITIVOS DE PROTEÇÃO E SEGURANÇA:**

A obra será suprida de todos os materiais e equipamentos necessários para garantir a segurança e higiene dos trabalhadores.

### **MAPA DE LOCALIZAÇÃO DA OBRA:**

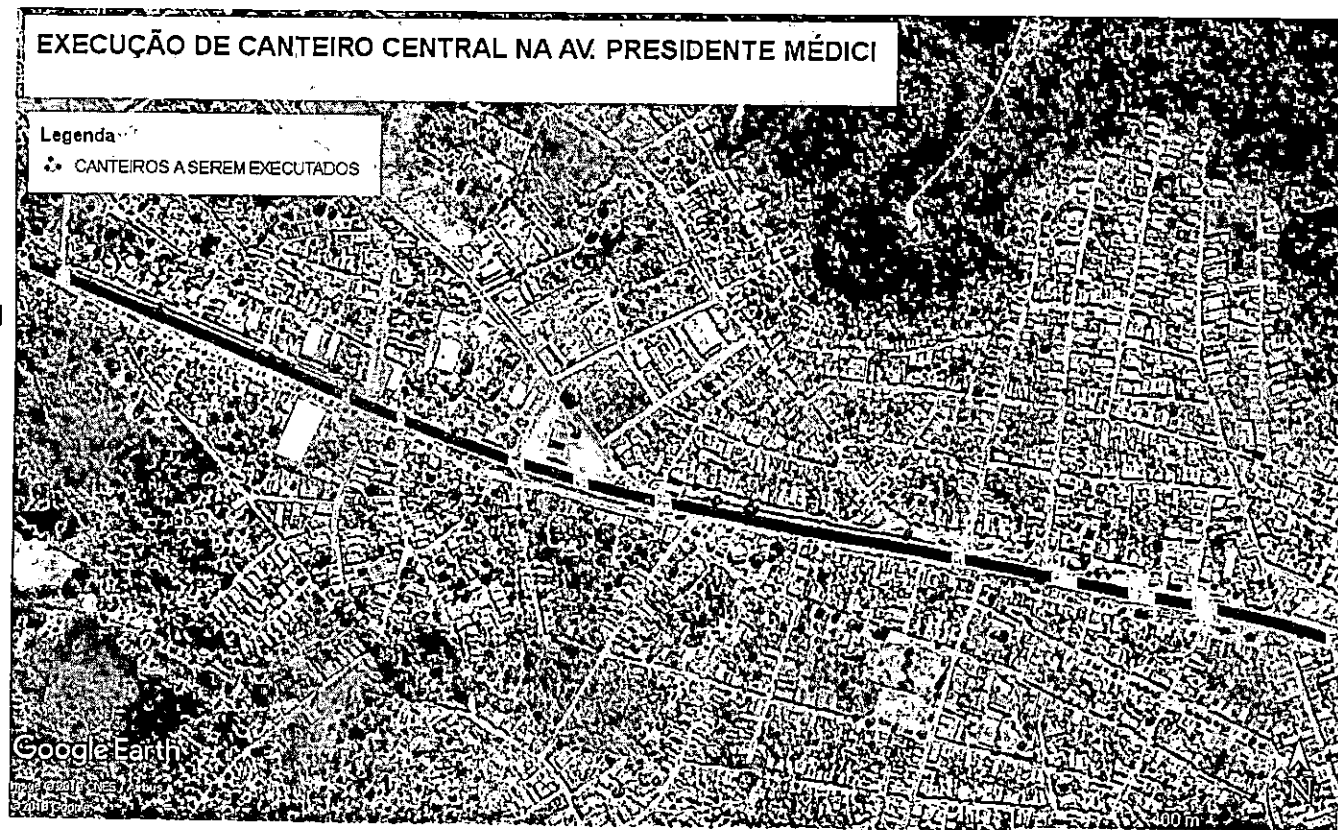

Hutson Hilto de S. C. C. Araújo  
Engenheiro Civil  
CREA/MA 111799678-6



## ESTADO DO MARANHÃO

Prefeitura Municipal de São João dos Patos – Ma  
Avenida Getúlio Vargas, 135 - Centro. CEP 65665-000  
www.saojoaodospatos.ma.gov.br

### 1. SERVIÇOS PRELIMINARES

- PLACA DE OBRA EM CHAPA DE ACO GALVANIZADO: Contempla a implantação de placa para identificação da obra.

### 2. DEMOLIÇÕES

- DEMOLIÇÃO DE PAVIMENTO INTERTRAVADO, DE FORMA MANUAL: Demolição de pavimento executado de forma grosseira.
- RETIRADA DE GUIAS PRÉ FABRICADAS DE CONCRETO: Retirada de meios fios danificados.

### 3. PAVIMENTAÇÃO

- REGULARIZACAO E COMPACTACAO DE PASSEIOS PARA ASSENTAMENTO DE BLOCOS DE CONCRETO: O material será fornecido pela PREFEITURA, o qual não poderá apresentar-se saturado ou estar misturado com material orgânico ou vegetação tipo raízes, galhos, etc. Caso seja necessário efetuar o rebaixo ou nivelamento da superfície de modo a deixa-la no greide.
- EXECUÇÃO DE PAVIMENTO EM PISO INTERTRAVADO, COM BLOCO SEXTAVADO DE 25 X 25 CM, ESPESSURA 10 CM: Quanto à composição estrutural do pavimento, a solução adotada corresponde a uma camada estrutural composta por reforço de subleito, colchão de areia e bloco de concreto intertravado. A camada de reforço de subleito (material de 2ª categoria - CBR  $\geq$  18%) está contemplada nos serviços de pavimentação que corresponde à camada de recomposição de rebaixo. A camada de reforço de subleito somada às demais camadas do pavimento a serem implantadas (colchão de areia e bloco de concreto intertravado) devem atender as espessuras do dimensionamento da camada de pavimento projetada descrita no item de pavimentação.
- GUIA (MEIO-FIO) CONCRETO, MOLDADA IN LOCO EM TRECHO RETO COM EXTRUSORA, 15 CM BASE X 30 CM ALTURA: A implantação de meios fios visa proteger e estabilizar a estrutura do pavimento da pista, além de servir como divisor entre a mesma e os passeios. Durante a execução obedecer aos alinhamentos e cota de projeto, como também executar juntas de dilatação a cada 10 metros. Executar os meios fios em concreto fck  $\geq$  15 MPa, o qual deverá ser preparado conforme NBR 6118/80 quanto ao traço, lançamento e cura.
- CAIACAO EM MEIO FIO.

### 4. LIMPEZA DA OBRA

- CARGA MANUAL DE ENTULHO EM CAMINHAO BASCULANTE 6 M3
- TRANSPORTE DE ENTULHO COM CAMINHÃO BASCULANTE 6 M3, RODOVIA PAVIMENTADA, DMT ATE 0,5 KM: o transporte dos materiais da camada estrutural do pavimento até a obra.

São João dos Patos / MA, 01 de junho de 2020.

Milton Hilto de S. C. C. Araújo  
Engenheiro Civil  
CREA/MA 111799678-r



**ESTADO DO MARANHÃO**  
**Prefeitura Municipal de São João dos Patos – Ma**  
**Avenida Getúlio Vargas, 135 - Centro. CEP 65665-000**  
**www.saojoaodospatos.ma.gov.br**

PROponente: PREFEITURA MUNICIPAL DE SÃO JOÃO DOS PATOS

BDI: 24,00%

OBRA / SERVIÇOS: EXECUÇÃO DE PAVIMENTAÇÃO EM CANTEIRO CENTRAL DE PARTE DA AV. PRESIDENTE

MÉDICI

SINAPI: out/19

LOCA: SÃO JOÃO DOS PATOS / MA

SEINFRA(CE): 026\_1

**PLANILHA ORÇAMENTÁRIA**

ITEM	BASE	CÓDIGO	DESCRIÇÃO DOS SERVIÇOS	UND	QUANT	PREÇO		
						UNITÁRIO	UNITÁRIO	TOTAL
						S/ BDI	C/ BDI	C/ BDI
1.0	BASE		SERVIÇOS PRELIMINARES					2.219,88
1.1	SINAPI	74209/1	PLACA DE OBRA EM CHAPA DE ACO GALVANIZADO	M2	6,00	298,37	369,98	2.219,88
2.0			DEMOLIÇÕES					32.317,10
1	SINAPI	97635	DEMOLIÇÃO DE PAVIMENTO INTERTRAVADO, DE FORMA MANUAL	M2	486,10	8,87	11,00	5.347,10
	SEINFRA	C2207	RETIRADA DE GUIAS PRÉ FABRICADAS DE CONCRETO	M	2.900,00	7,50	9,30	26.970,00
3.0			PAVIMENTAÇÃO					306.513,58
3.1	SINAPI	72961	REGULARIZACAO E COMPACTACAO DE PASSEIOS PARA ASSENTAMENTO DE BLOCOS DE CONCRETO	M2	3.177,50	1,19	1,48	4.702,70
3.2	SINAPI	92398	EXECUÇÃO DE PÁTIO/ESTACIONAMENTO EM PISO INTERTRAVADO, COM BLOCO RETANGULAR COR NATURAL DE 20 X 10 CM, ESPESSURA 8 CM,	M2	3.177,50	49,07	60,85	193.350,88
3.3	SINAPI	94265	GUIA (MEIO-FIO) CONCRETO, MOLDADA IN LOCO EM TRECHO RETO COM EXTRUSORA, 15 CM BASE X 30 CM ALTURA.	M	2.900,00	27,28	33,83	98.107,00
		83693	CAIACAO EM MEIO FIO	M2	2.900,00	2,88	3,57	10.353,00
4.0			LIMPEZA DA OBRA					3.649,50
4.1	SINAPI	72897	CARGA MANUAL DE ENTULHO EM CAMINHAO BASCULANTE 6 M3	M3	150,00	15,83	19,63	2.944,50
4.2	SINAPI	72899	TRANSPORTE DE ENTULHO COM CAMINHÃO BASCULANTE 6 M3, RODOVIA PAVIMENTADA, DMT ATE 0,5 KM	M3	150,00	3,79	4,70	705,00
<b>CUSTO TOTAL COM BDI INCLUSO (R\$)</b>								<b>344.700,06</b>

*Mutson Hilto de S. C. Araújo*  
Engenheiro Civil  
CREA/MA 111799678-6



**ESTADO DO MARANHÃO**  
**Prefeitura Municipal de São João dos Patos – Ma**  
**Avenida Getúlio Vargas, 135 - Centro. CEP 65665-000**  
**www.saojoaodospatos.ma.gov.br**

PROPONENTE: PREFEITURA MUNICIPAL DE SÃO JOÃO DOS PATOS

OBRA / SERVIÇOS: EXECUÇÃO DE PAVIMENTAÇÃO EM CANTEIRO CENTRAL DE PARTE DA AV. PRESIDENTE MÉDICI

LOCA: SÃO JOÃO DOS PATOS / MA

**CRONOGRAMA FÍSICO-FINANCEIRO**

ITEM	DISCRIMINAÇÃO	PREÇO	PESO	PRAZO EM MESES					
				%	1ª PARCELA	%	2ª PARCELA	%	3ª PARCELA
1	SERVIÇOS PRELIMINARES	2.219,88	0,64%	100,00%	2.219,88		-		-
2	DEMOLIÇÕES	32.317,10	9,38%	100,00%	32.317,10		-		-
3	PAVIMENTAÇÃO	306.513,58	88,92%	33,00%	101.149,48	34,00%	104.214,62	33,00%	101.149,48
4	LIMPEZA DA OBRA	3.649,50	1,06%		-		-	100,00%	3.649,50
TOTAL MEDIÇÃO				39,36%	135.686,46	30,23%	104.214,62	30,40%	104.798,98
TOTAL ACUMULADO		344.700,06	100,00%	39,36%	135.686,46	69,60%	239.901,08	100,00%	344.700,06

Mutson Hilto de S. C. C. Araújo  
Engenheiro Civil  
CREAM/MA 111799676-



**ESTADO DO MARANHÃO**  
**Prefeitura Municipal de São João dos Patos – Ma**  
**Avenida Getúlio Vargas, 135 - Centro. CEP 65665-000**  
**www.saojoaodospatos.ma.gov.br**

PROPONENTE: PREFEITURA MUNICIPAL DE SÃO JOÃO DOS PATOS

OBRA / SERVIÇOS: EXECUÇÃO DE PAVIMENTAÇÃO EM CANTEIRO CENTRAL DE PARTE DA AV. PRESIDENTE MÉDICI

LOCA: SÃO JOÃO DOS PATOS / MA

<b>ENCARGOS SOCIAIS SOBRE A MÃO-DE-OBRA</b>			
<b>CÓDIGO</b>	<b>DESCRIÇÃO</b>	<b>HORISTA %</b>	<b>MENSALISTA %</b>
<b>GRUPO A</b>			
A1	INSS	0,00	0,00
A2	SESI	1,50	1,50
A3	SENAI	1,00	1,00
A4	INCRA	0,20	0,20
A5	SEBRAE	0,60	0,60
A6	SALÁRIO - EDUCAÇÃO	2,50	2,50
A7	SEGURO CONTRA-ACIDENTE DE TRABALHO	3,00	3,00
A8	FGTS	8,00	8,00
A9	SECONCI	0,00	0,00
<b>TOTAL DOS ENCARGOS BÁSICOS</b>		<b>16,80</b>	<b>16,80</b>
<b>GRUPO B</b>			
B1	REPOUSO SEMANAL REMUNERADO	17,91	0,00
B2	FERIADOS	3,96	0,00
B3	AUXÍLIO-ENFERMIDADE	0,91	0,70
B4	13º SALÁRIO	10,91	8,33
B5	LICENÇA PATERNIDADE	0,07	0,05
B6	FALTAS JUSTIFICADAS	0,73	0,56
B7	AUSENCIAS ABONADAS/DIAS DE CHUVA	1,64	0,00
B8	AUXÍLIO ACIDENTE DE TRABALHO	0,11	0,08
B9	FÉRIAS GOZADAS	9,99	7,63
B10	SALÁRIO MATERNIDADE	0,03	0,02
<b>TOTAL DE ENCARGOS SOCIAIS QUE RECEBEM INCIDÊNCIAS DE A</b>		<b>46,26</b>	<b>17,37</b>
<b>GRUPO C</b>			
C1	AVISO PRÉVIO INDENIZADO	6,50	4,97
C2	AVISO PRÉVIO TRABALHADO	0,15	0,12
C3	FÉRIAS (INDENIZADAS)	3,65	2,79
C4	DEPÓSITO RECISÃO SEM JUSTA CAUSA	5,17	3,95
C5	INDENIZAÇÃO ADICIONAL	0,55	0,42
<b>A</b>		<b>16,02</b>	<b>12,25</b>
<b>GRUPO D</b>			
D1	REINCIDÊNCIA DE A SOBRE B	7,77	2,92
D1	REINCIDÊNCIA DE A SOBRE AVISO PRÉVIO TRABALHADO E REINCIDÊNCIA DO FGTS SOBRE AVISO PRÉVIO INDENIZADO	0,55	0,42
<b>TOTAL DAS TAXAS INCIDÊNCIAS E REINCIDÊNCIAS</b>		<b>8,32</b>	<b>3,34</b>
<b>TOTAL (A+B+C+D)</b>		<b>87,40</b>	<b>39,76</b>

Milton Hilto de S. C. Araújo  
Engenheiro Civil  
CREA/MA 144799678-6




**ESTADO DO MARANHÃO**  
**Prefeitura Municipal de São João dos Patos – Ma**  
**Avenida Getúlio Vargas, 135 - Centro. CEP 65665-000**  
**www.saojoaodospatos.ma.gov.br**

PROponente: PREFEITURA MUNICIPAL DE SÃO JOÃO DOS PATOS  
OBRA / SERVIÇOS: EXECUÇÃO DE PAVIMENTAÇÃO EM CANTEIRO CENTRAL DE PARTE DA AV. PRESIDENTE MÉDICI  
LOCA: SÃO JOÃO DOS PATOS / MA


TIPO DA OBRA:  
CONSTRUÇÃO DE RODOVIAS E FERROVIAS

COMPOSIÇÃO DO BDI		
ITENS	DESPESAS INDIRETAS	PERCENTUAL (%)
1.0	ADMINISTRAÇÃO CENTRAL	4,01%
2.0	SEGURO + GARANTIA	0,40%
3.0	RISCO	0,56%
4.0	DESPESA FINANCEIRA	1,11%
5.0	LUCRO	7,30%
6.0	IMPOSTOS - IMP (PIS+ISS+COFINS+INSS PATRONAL)	10,65%
6.1	PIS	0,65%
6.2	ISS	2,50%
6.3	COFINS	3,00%
6.4	INSS PATRONAL	4,50%
	$BDI = [ (1 / (1 - IMP)) * (1 + ADM) * (1 + DEF) * (1 + RIS) * (1 + LB) - 1 ] \times 100$	24,00%


Milton Hilto de S. G. Araújo  
Engenheiro Civil  
CREA/MA 111799678-1

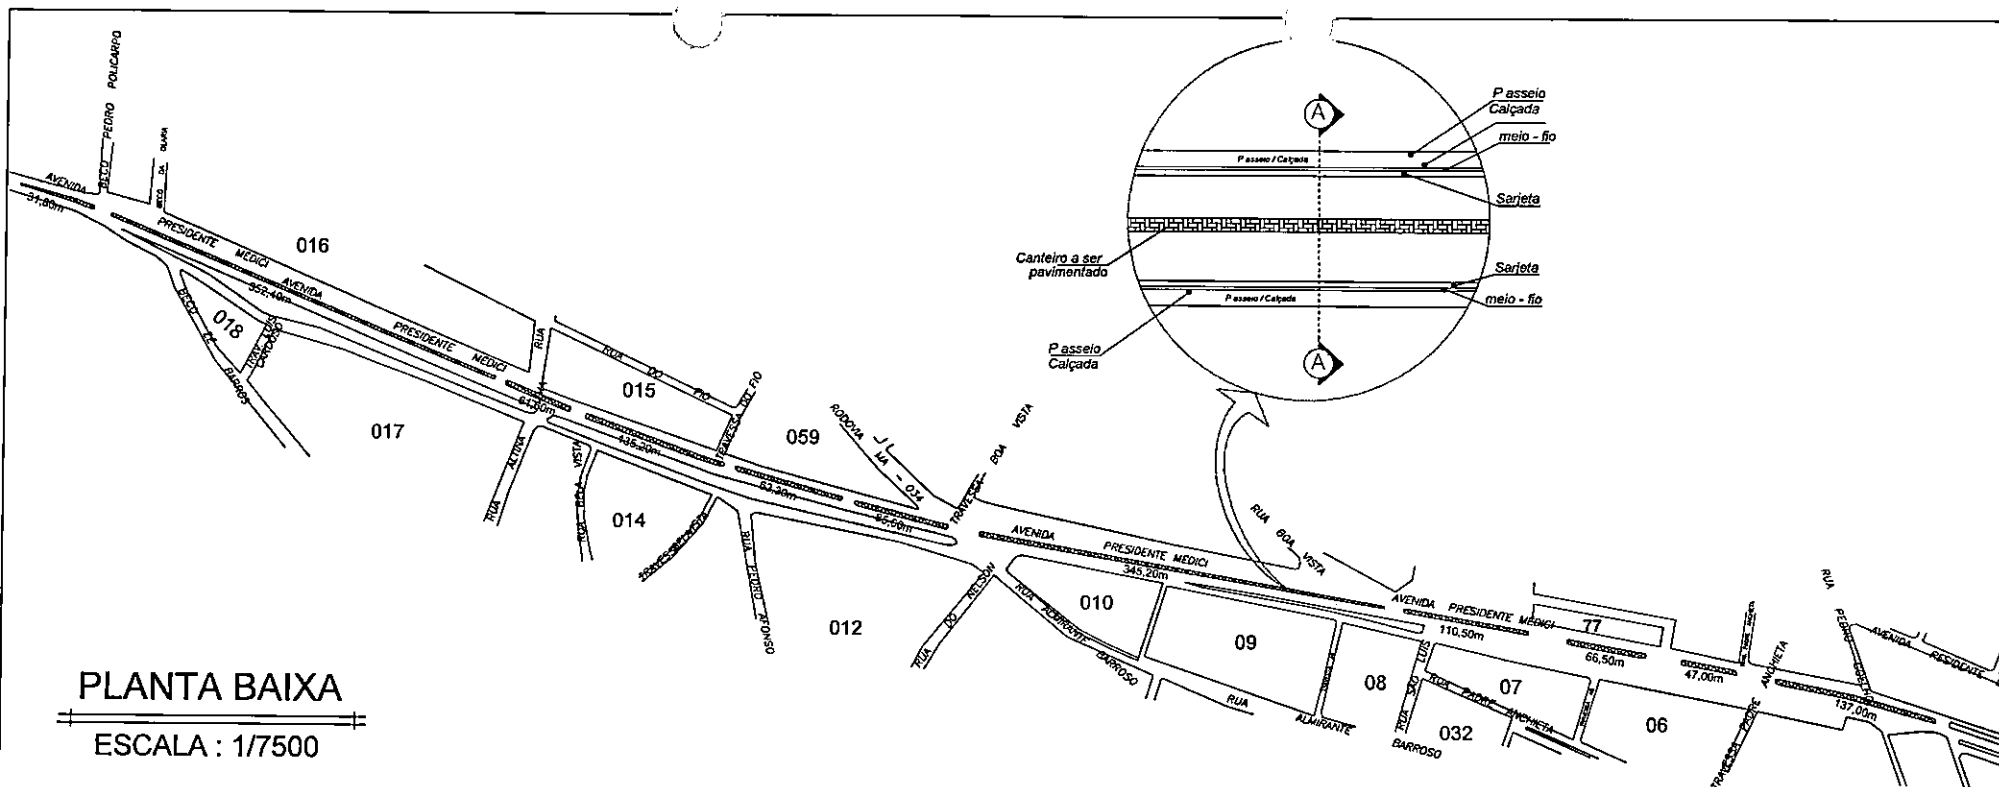

**PLANTA BAIXA**  
 ESCALA : 1/7500

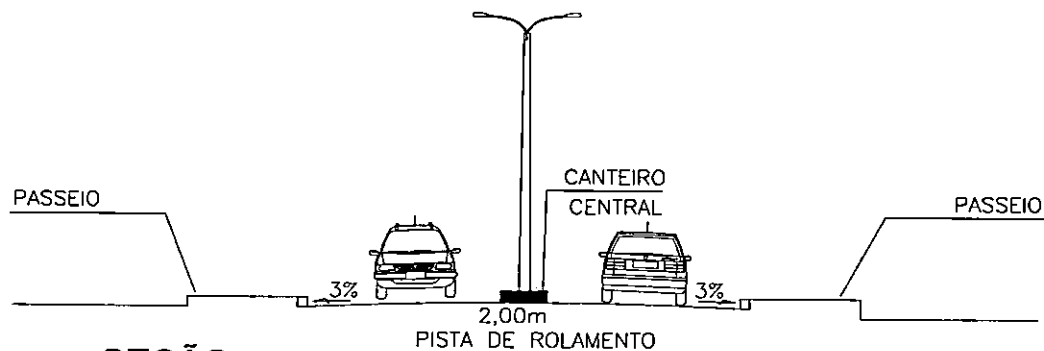

**SEÇÃO**  
 SEM ESCALA

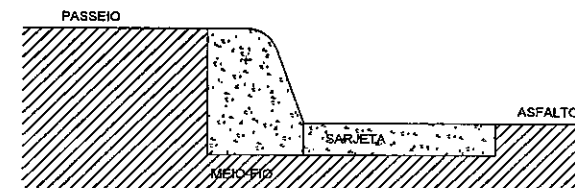

**DETALHE**  
 SEM ESCALA

Proprietário: PREFEITURA MUNICIPAL DE SÃO JOÃO DOS PATOS	Conteúdo: PLANTA BAIXA / SEÇÃO / DETALHE	Prancho: 01/01
Título: EXECUÇÃO DE PAVIMENTAÇÃO EM CANTEIRO CENTRAL DE PARTE DA AV. PRESIDENTE MÉDICI	Responsável Técnico: Hutson Hildo de S. C. C. Araújo Engenheiro Civil CREA/MA 111799678-6	Desenho: 1436,10m
Endereço: AV. PRESIDENTE MÉDICI, SÃO JOÃO DOS PATOS / MA	Área a ser pavimentada: 3.177,50m <sup>2</sup>	Escala: INDICADA
		Data: DEZ/2019





Anotação de Responsabilidade Técnica - ART  
Lei nº 6.496, de 7 de dezembro de 1977

**CREA-MA**

**ART OBRA / SERVIÇO**  
Nº MA20200338419

Conselho Regional de Engenharia e Agronomia do Estado do Maranhão

INICIAL

**1. Responsável Técnico**

**HUDSON HILTO DE SOUSA COELHO CAMPOS ARAUJO**

Título profissional: **ENGENHEIRO CIVIL**

RNP: 1117996786

Registro: 1117996786MA

**2. Dados do Contrato**

Contratante: **MUNICIPIO DE SAO JOAO DOS PATOS**

**RUA AV GETULIO VARGAS**

Complemento:

Cidade: **SÃO JOÃO DOS PATOS**

Bairro: **CENTRO**

UF: **MA**

CPF/CNPJ: **06.089.668/0001-33**

Nº: **135**

CEP: **65665000**

Contrato: **Não especificado**

Valor: **R\$ 2.000,00**

Ação Institucional: **Outros**

Celebrado em:

Tipo de contratante: **Pessoa Jurídica de Direito Público**

**3. Dados da Obra/Serviço**

**RUA AV GETULIO VARGAS**

Complemento:

Cidade: **SÃO JOÃO DOS PATOS**

Data de Início: **04/06/2020**

Finalidade:

Proprietário: **MUNICIPIO DE SAO JOAO DOS PATOS**

Bairro: **CENTRO**

UF: **MA**

Previsão de término: **31/08/2020**

Coordenadas Geográficas: **6.494627, 43.701899**

Código: **Não Especificado**

Nº: **135**

CEP: **65665000**

CPF/CNPJ: **06.089.668/0001-33**

**4. Atividade Técnica**

7 - EXECUÇÃO	Quantidade	Unidade
12 - PROJETO > #A0507 - PAVIMENTACAO DE CONCRETO	1.500,00	m²
41 - ORCAMENTO > #A0507 - PAVIMENTACAO DE CONCRETO	1.500,00	m²

**5. Observações** Após a conclusão das atividades técnicas o profissional deverá proceder a baixa desta ART

ART DE PROJETO E ORÇAMENTO DE REPAROS DE PAVIMENTAÇÕES E CALÇADAS E SARJETAS.

**6. Declarações**

- Cláusula Compromissória: Qualquer conflito ou litígio originado do presente contrato, bem como sua interpretação ou execução, será resolvido por arbitragem, de acordo com a Lei no. 9.307, de 23 de setembro de 1996, por meio do Centro de Mediação e Arbitragem - CMA vinculado ao Crea-MA, nos termos do respectivo regulamento de arbitragem que, expressamente, as partes declaram concordar.

**7. Entidade de Classe**

SENGE - SIND. DOS ENGENHEIROS DO MA

**8. Assinaturas**

Declaro serem verdadeiras as informações acima

*Handwritten signature of Hudson Hilto de Sousa Coelho Campos Araujo*  
HUDSON HILTO DE SOUSA COELHO CAMPOS ARAUJO - CPF:  
051.339.103-71

Local \_\_\_\_\_ de \_\_\_\_\_ data \_\_\_\_\_

*Handwritten signature*  
MUNICIPIO DE SAO JOAO DOS PATOS - CNPJ: 06.089.668/0001-33

**9. Informações**

\* A ART é válida somente quando quitada, mediante apresentação do comprovante do pagamento ou conferência no site do Crea.

**10. Valor**

Valor da ART: **R\$ 88,78** Registrada em: **04/06/2020** Valor pago: **R\$ 88,78** Nosso Número: **8302595831**

A autenticidade desta ART pode ser verificada em: <https://crea-ma.sitac.com.br/publica/>, com a chave: 9xCay  
Impresso em: 05/06/2020 às 09:14:17 por: , ip: 138.255.29.111

www.creama.org.br  
Tel: (98) 2106-8300

faleconosco@creama.org.br  
Fax: (98) 2106-8300





Anotação de Responsabilidade Técnica - ART  
Lei nº 6.496, de 7 de dezembro de 1977

**CREA-MA**

**ART OBRA / SERVIÇO**  
Nº MA20200338419

Conselho Regional de Engenharia e Agronomia do Estado do Maranhão

INICIAL

**1. Responsável Técnico**

HUDSON HILTO DE SOUSA COELHO CAMPOS ARAUJO  
Título profissional: ENGENHEIRO CIVIL

RNP: 1117996786  
Registro: 1117996786MA

**2. Dados do Contrato**

Contratante: MUNICIPIO DE SAO JOAO DOS PATOS  
RUA AV GETULIO VARGAS  
Complemento:  
Cidade: SÃO JOÃO DOS PATOS

Bairro: CENTRO  
UF: MA

CPF/CNPJ: 06.089.668/0001-33  
Nº: 135  
CEP: 65665000

Contrato: Não especificado  
Valor: R\$ 2.000,00  
Ação Institucional: Outros

Celebrado em:  
Tipo de contratante: Pessoa Jurídica de Direito Público

**3. Dados da Obra/Serviço**

RUA AV GETULIO VARGAS  
Complemento:  
Cidade: SÃO JOÃO DOS PATOS  
Data de Início: 04/06/2020

Bairro: CENTRO  
UF: MA

Nº: 135  
CEP: 65665000  
Coordenadas Geográficas: 6.494627, 43.701899

Finalidade:

Código: Não Especificado

Proprietário: MUNICIPIO DE SAO JOAO DOS PATOS

CPF/CNPJ: 06.089.668/0001-33

**4. Atividade Técnica**

7 - EXECUÇÃO	Quantidade	Unidade
12 - PROJETO > #A0507 - PAVIMENTACAO DE CONCRETO	1.500,00	m²
41 - ORCAMENTO > #A0507 - PAVIMENTACAO DE CONCRETO	1.500,00	m²

**5. Observações** Após a conclusão das atividades técnicas o profissional deverá proceder a baixa desta ART

ART DE PROJETO E ORÇAMENTO DE REPAROS DE PAVIMENTAÇÕES E CALÇADAS E SARJETAS.

**6. Declarações**

- Cláusula Compromissória: Qualquer conflito ou litígio originado do presente contrato, bem como sua interpretação ou execução, será resolvido por arbitragem, de acordo com a Lei no. 9.307, de 23 de setembro de 1996, por meio do Centro de Mediação e Arbitragem - CMA vinculado ao Crea-MA, nos termos do respectivo regulamento de arbitragem que, expressamente, as partes declaram concordar.

**7. Entidade de Classe**

SENGE - SIND. DOS ENGENHEIROS DO MA

**8. Assinaturas**

Declaro serem verdadeiras as informações acima

*Handwritten signature of Hudson Hilto de Sousa Coelho Campos Araujo*  
HUDSON HILTO DE SOUSA COELHO CAMPOS ARAUJO - CPF: 051.338.103-71

Local \_\_\_\_\_ de \_\_\_\_\_ de \_\_\_\_\_  
data

*Handwritten signature*  
MUNICIPIO DE SAO JOAO DOS PATOS - CNPJ: 06.089.668/0001-33

**9. Informações**

\* A ART é válida somente quando quitada, mediante apresentação do comprovante do pagamento ou conferência no site do Crea.

**10. Valor**

Valor da ART: R\$ 88,78 Registrada em: 04/06/2020 Valor pago: R\$ 88,78 Nosso Número: 8302595831





Anotação de Responsabilidade Técnica - ART  
Lei nº 6.496, de 7 de dezembro de 1977

**CREA-MA**

**ART OBRA / SERVIÇO**  
Nº MA20200338419

Conselho Regional de Engenharia e Agronomia do Estado do Maranhão

INICIAL

**1. Responsável Técnico**  
 HUDSON HILTO DE SOUSA COELHO CAMPOS ARAUJO  
 Título profissional: ENGENHEIRO CIVIL  
 RNP: 1117996786  
 Registro: 1117996786MA

---

**2. Dados do Contrato**  
 Contratante: MUNICIPIO DE SAO JOAO DOS PATOS  
 RUA AV GETULIO VARGAS  
 Complemento:  
 Cidade: SÃO JOÃO DOS PATOS  
 Bairro: CENTRO  
 UF: MA  
 CEP: 65665000  
 CPF/CNPJ: 06.089.668/0001-33  
 Nº: 136

Contrato: Não especificado  
 Valor: R\$ 2.000,00  
 Ação Institucional: Outros  
 Celebrado em:  
 Tipo de contratante: Pessoa Jurídica de Direito Público

---

**3. Dados da Obra/Serviço**  
 RUA AV GETULIO VARGAS  
 Complemento:  
 Cidade: SÃO JOÃO DOS PATOS  
 Data de Início: 04/06/2020  
 Previsão de término: 31/08/2020  
 Bairro: CENTRO  
 UF: MA  
 CEP: 65665000  
 Coordenadas Geográficas: 6.494627, 43.701899  
 Código: Não Especificado  
 Proprietário: MUNICIPIO DE SAO JOAO DOS PATOS  
 CPF/CNPJ: 06.089.668/0001-33

---

**4. Atividade Técnica**

7 - EXECUÇÃO	Quantidade	Unidade
12 - PROJETO > #A0507 - PAVIMENTACAO DE CONCRETO	1.500,00	m <sup>2</sup>
41 - ORCAMENTO > #A0507 - PAVIMENTACAO DE CONCRETO	1.500,00	m <sup>2</sup>

---

**5. Observações**  
 Após a conclusão das atividades técnicas o profissional deverá proceder a baixa desta ART  
 ART DE PROJETO E ORÇAMENTO DE REPAROS DE PAVIMENTAÇÕES E CALÇADAS E SARJETAS.

---

**6. Declarações**  
 - Cláusula Compromissória: Qualquer conflito ou litígio oriundo do presente contrato, bem como sua interpretação ou execução, será resolvido por arbitragem, de acordo com a Lei no. 9.307 de 23 de setembro de 1996, por meio do Centro de Mediação e Arbitragem - CMA vinculado ao Crea-MA, nos termos do respectivo regulamento de arbitragem que, expressamente, as partes declaram concordar.

---

**7. Entidade de Classe**  
 SENGE - SIND. DOS ENGENHEIROS DO MA

---

**8. Assinaturas**  
 Declaro serem verdadeiras as informações acima  
 \_\_\_\_\_  
 \_\_\_\_\_  
 data de \_\_\_\_\_  
 \_\_\_\_\_  
 HUDSON HILTO DE SOUSA COELHO CAMPOS ARAUJO - CPF: 051.338.103-71  
 MUNICIPIO DE SAO JOAO DOS PATOS - CNPJ: 06.089.668/0001-33

---

**9. Informações**

---

**10. Valor**

A autenticidade desta ART pode ser verificada em: <https://crea-ma.sitac.com.br/publico/>, com a chave: 5692d  
 Impresso em: 04/06/2020 às 09:58:21 por: , ip: 138.255.29.111

